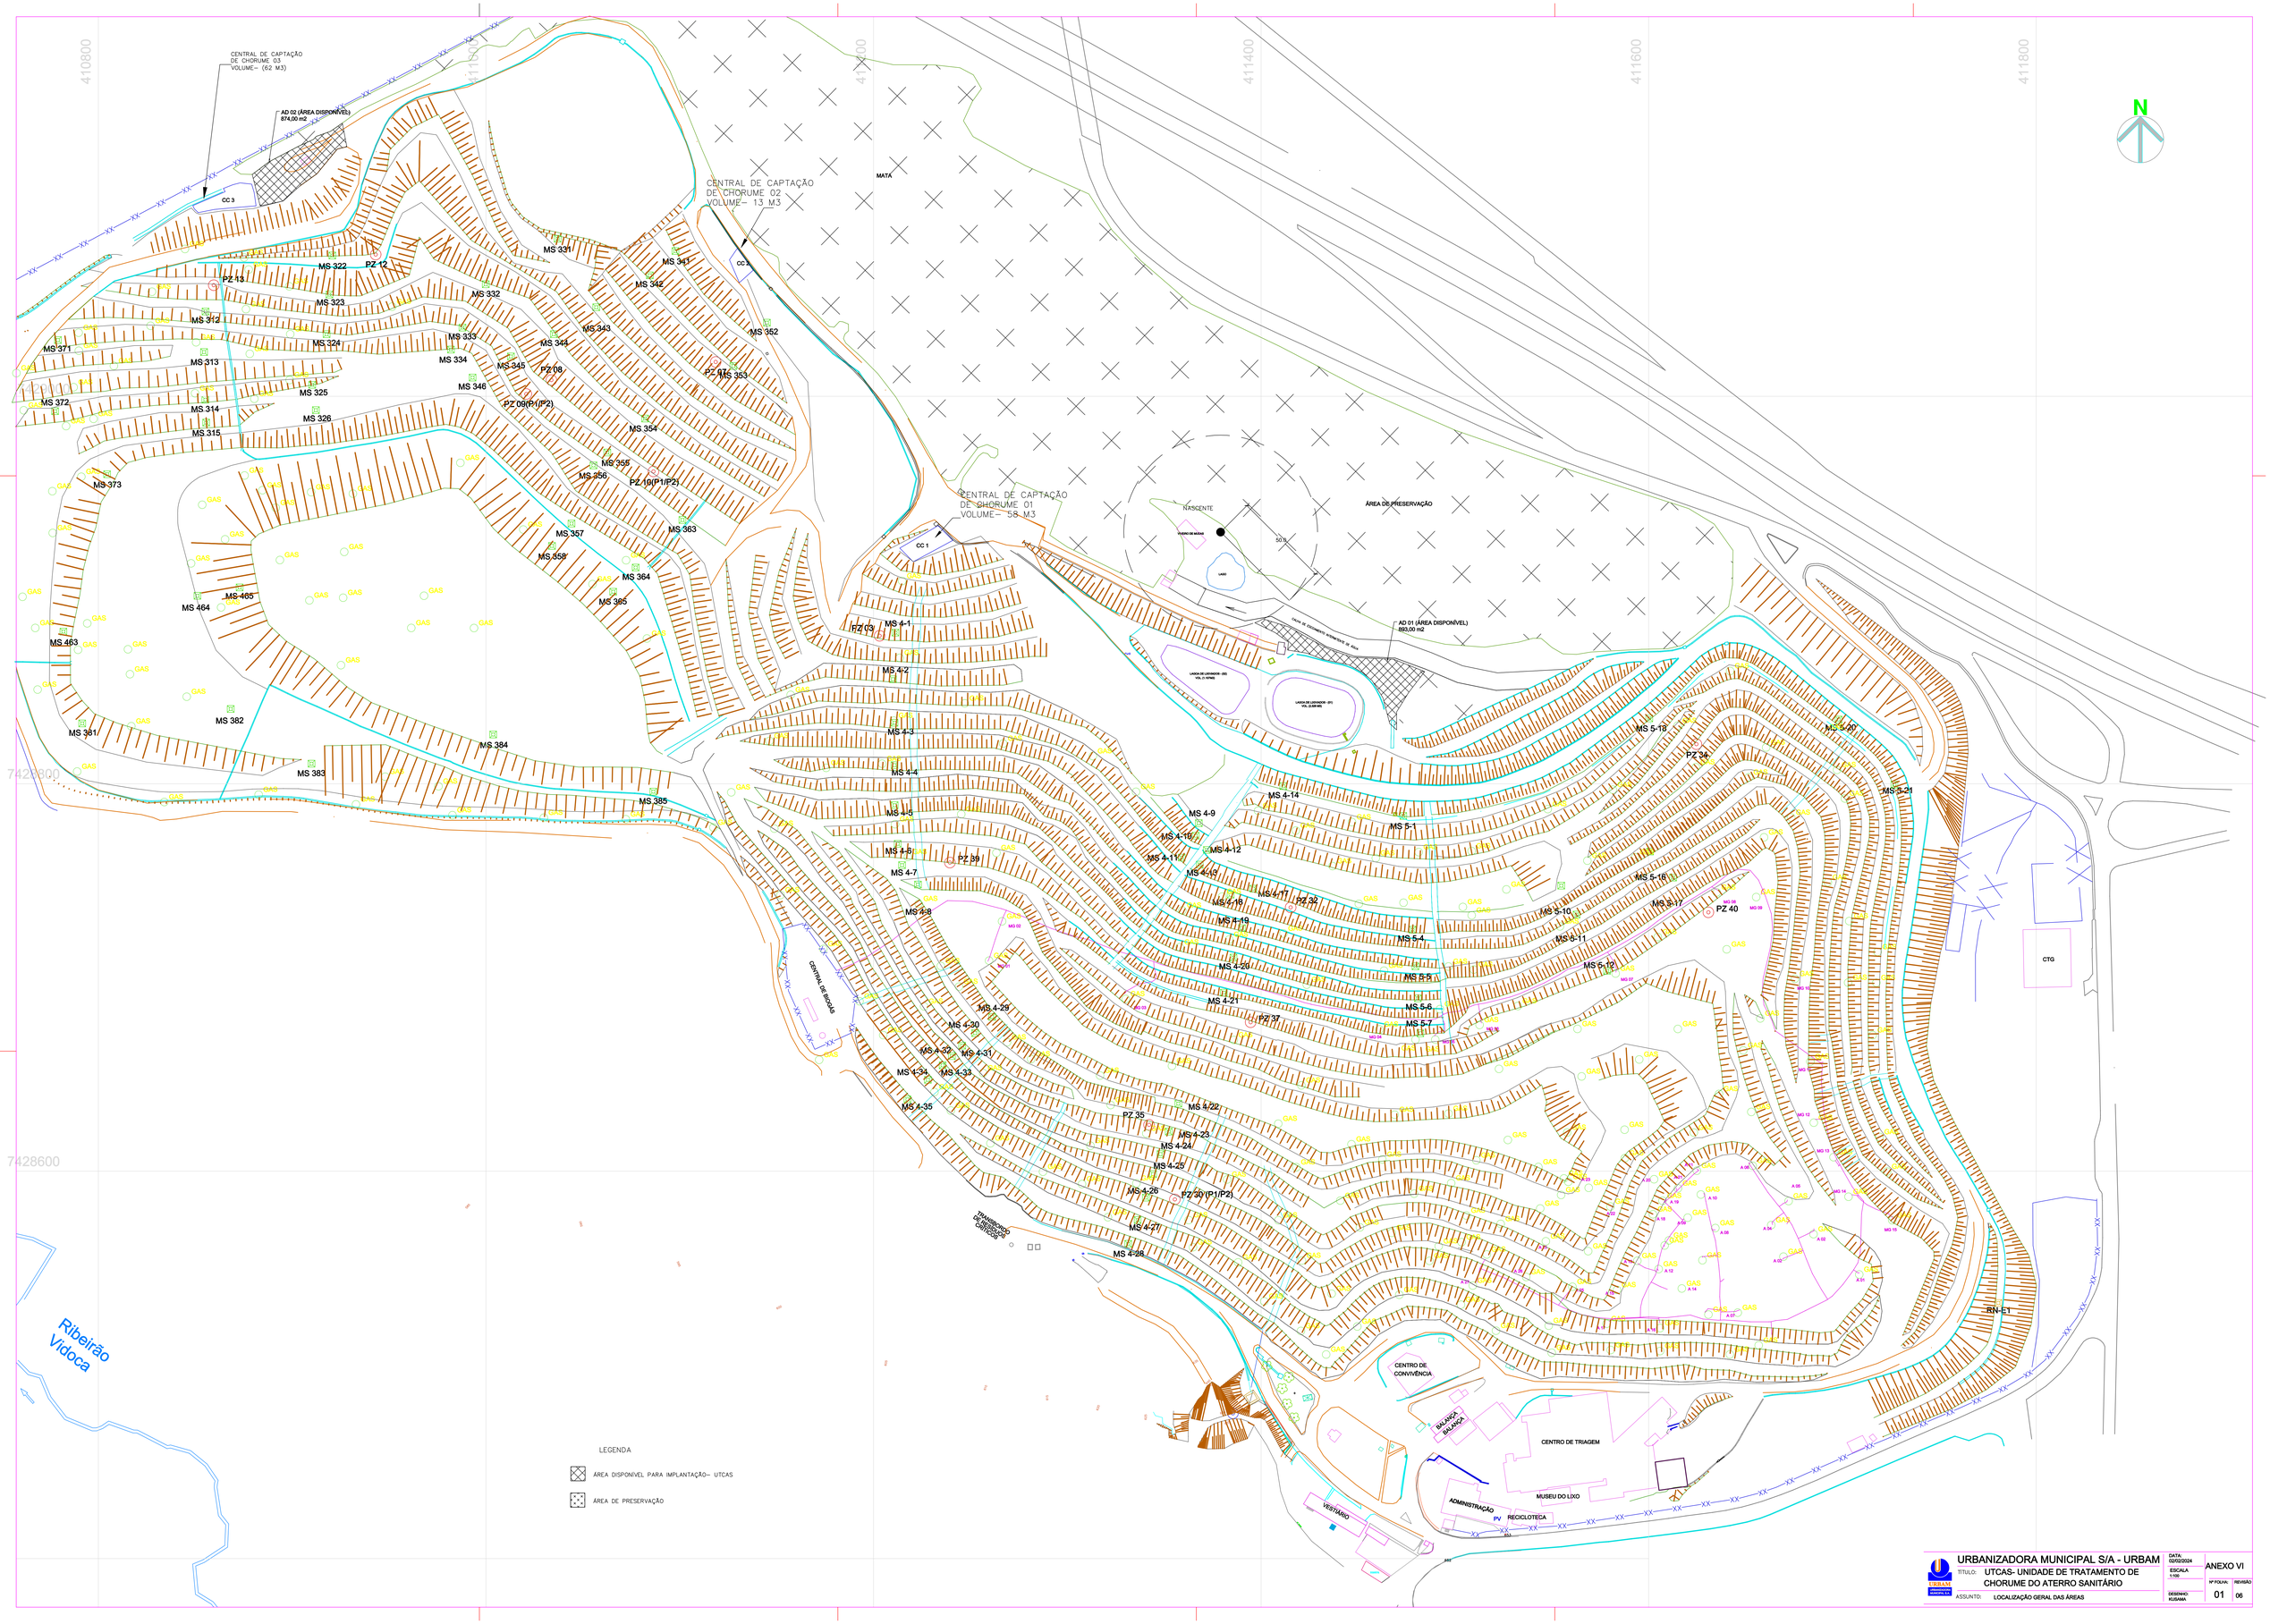

URBANIZADORA MUNICIPAL S/A - URBAM

TÍTULO: UTCAS- UNIDADE DE TRATAMENTO DE CHORUME DO ATERRO SANITÁRIO

ASSUNTO: LOCALIZAÇÃO GERAL DAS ÁREAS

DATA: 02/02/2024

ESCALA: 1:150

DESENHO: KUSAMA

ANEXO VI

Nº FOLHA: 01

REVISÃO: 06